


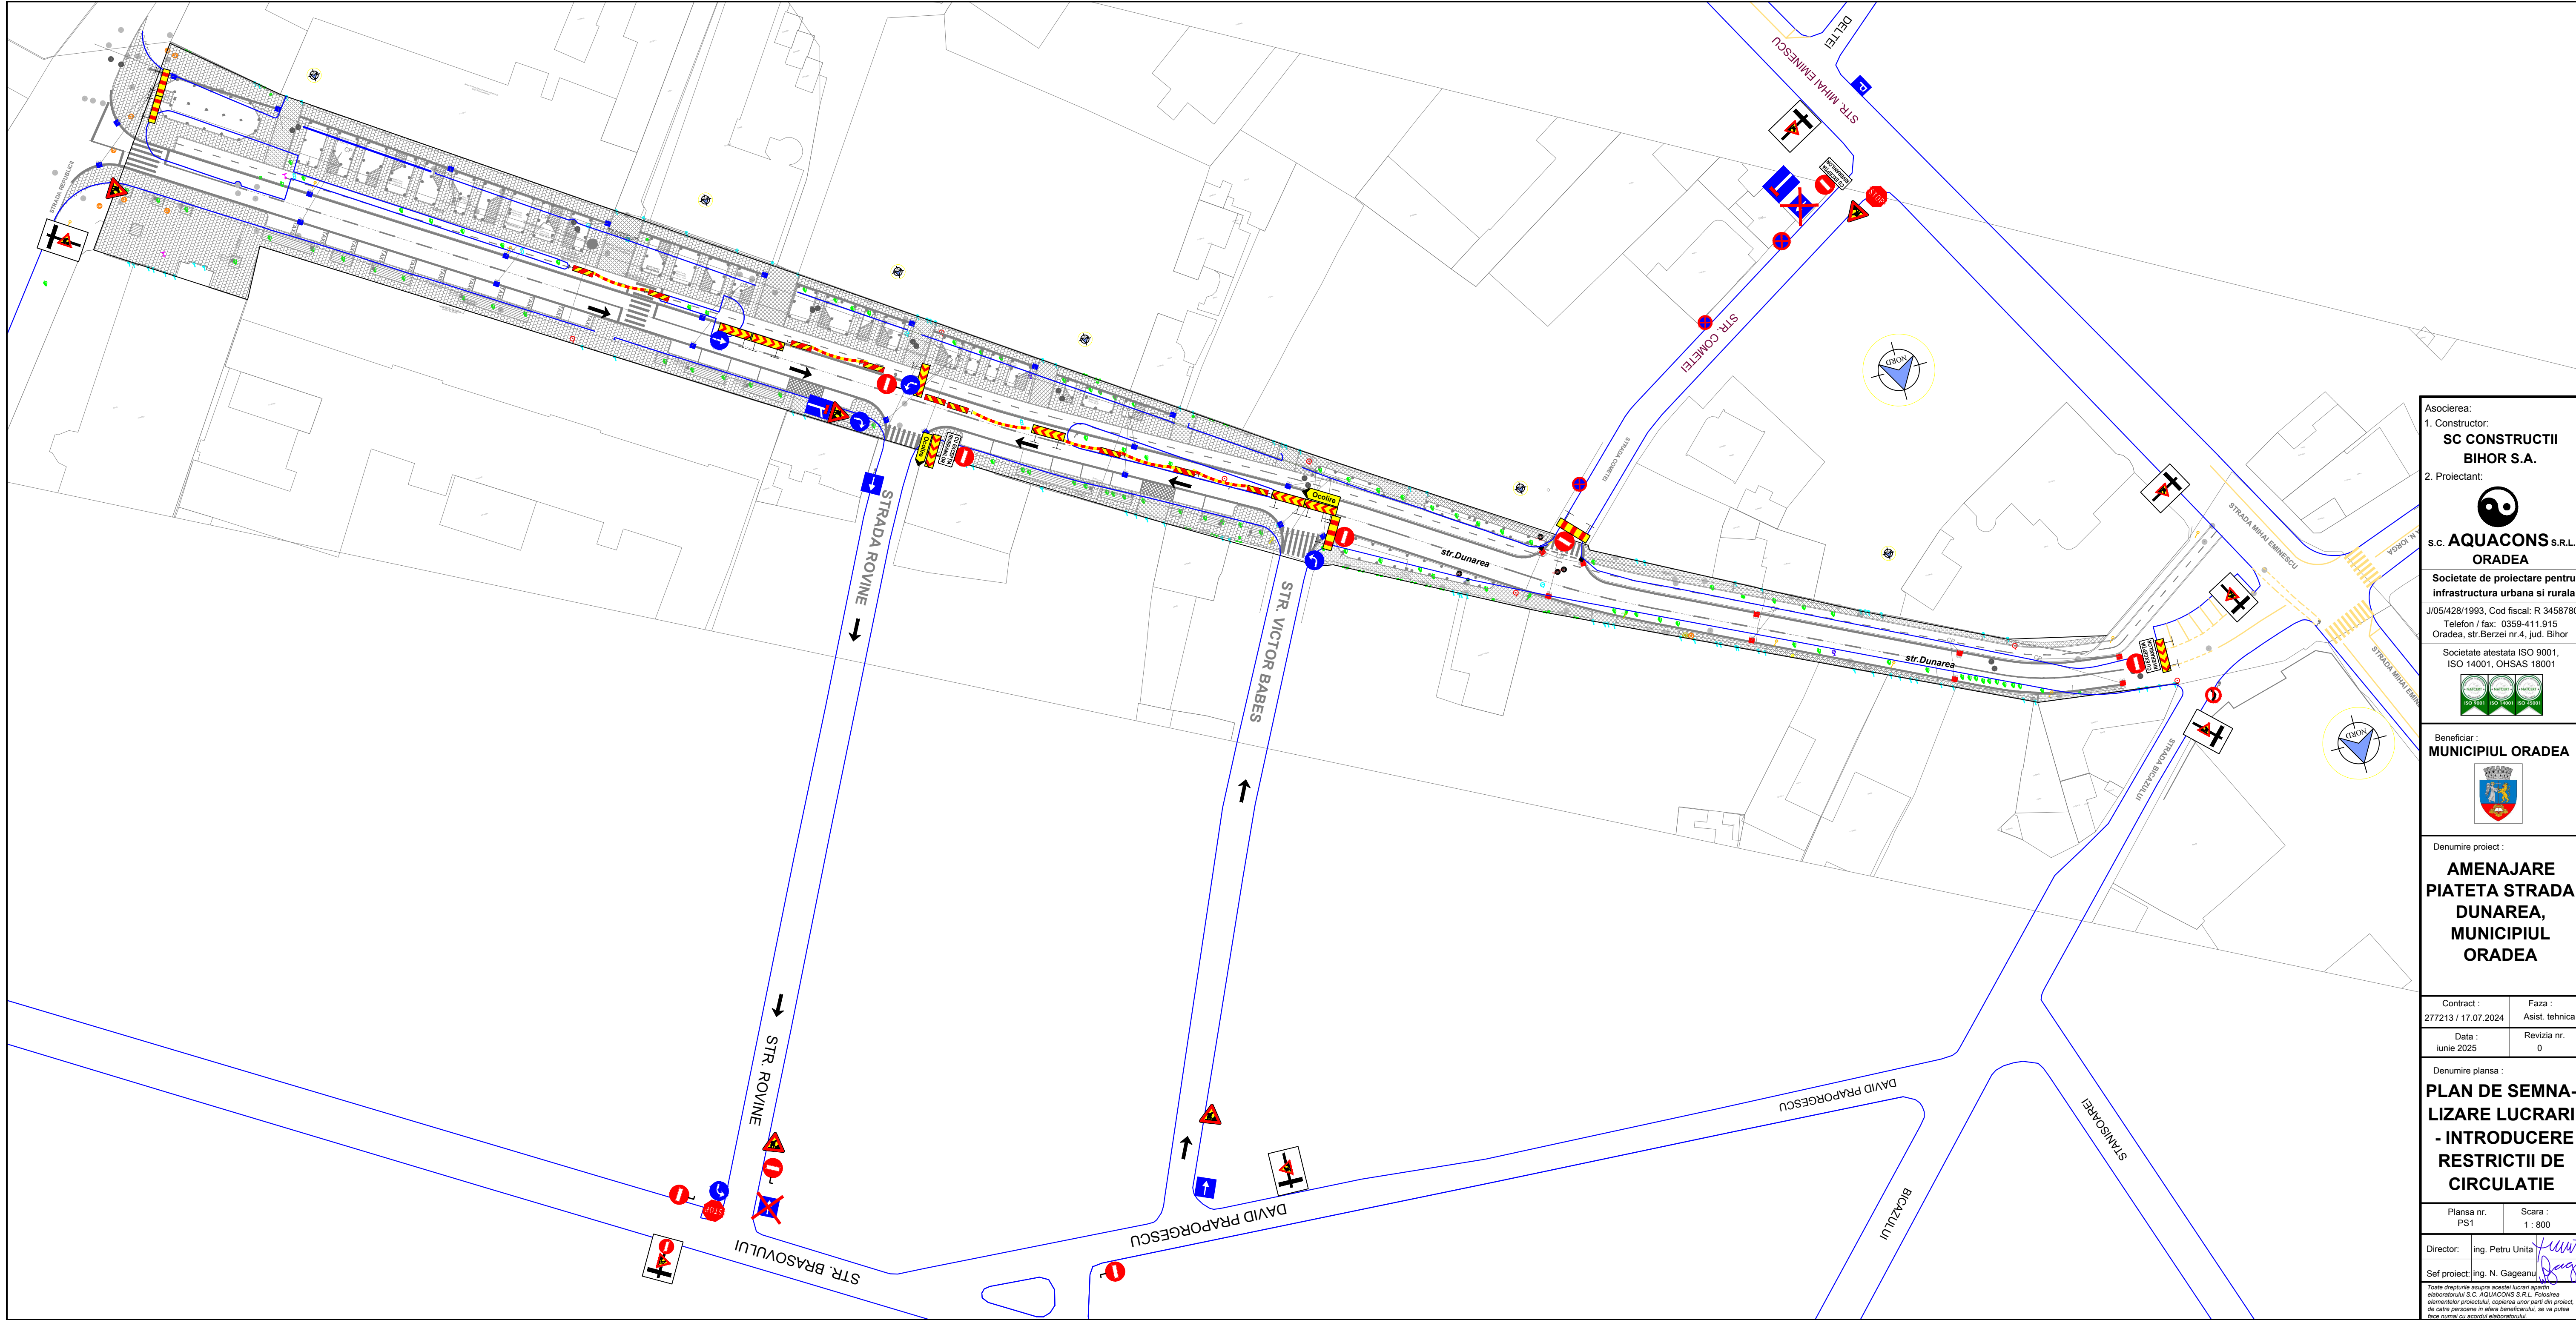

Asocierea:

1. Constructor:

**SC CONSTRUCTII
BIHOR S.A.**

2. Proiectant:

**s.c. AQUACONS S.R.L.
ORADEA**

Societate de proiectare pentru
infrastructura urbana si rurala
J05/428/1993. Cod fiscal: R 3458780
Telefon / fax: 0359-411.915
Oradea, str.Berzei nr.4, jud. Bihor

Societate atestata ISO 9001,
ISO 14001, OHSAS 18001



Beneficiar :

MUNICIPIUL ORADEA



Denumire proiect :

**AMENAJARE
PIATETA STRADA
DUNAREA,
MUNICIPIUL
ORADEA**

Contract : 277213 / 17.07.2024

Faza : Asist. tehnica

Data : Iunie 2025

Revizia nr. 0

Denumire plansa :
**PLAN DE SEMNA-
LIZARE LUCRARI
- INTRODUCERE
RESTRICTII DE
CIRCULATIE**

Plansa nr. PS1

Scala : 1 : 800

Director: ing. Petru Unita

Sef proiect: ing. N. Gageanu

Toate drepturile asupra acestor lucrari aparțin
elaboratorului S.C. AQUACONS S.R.L. Folosirea
elementelor proiectului, copierea unor parti din proiect,
de catre persoane in afara beneficiarului, se va putea
face numai cu acordul elaboratorului.